


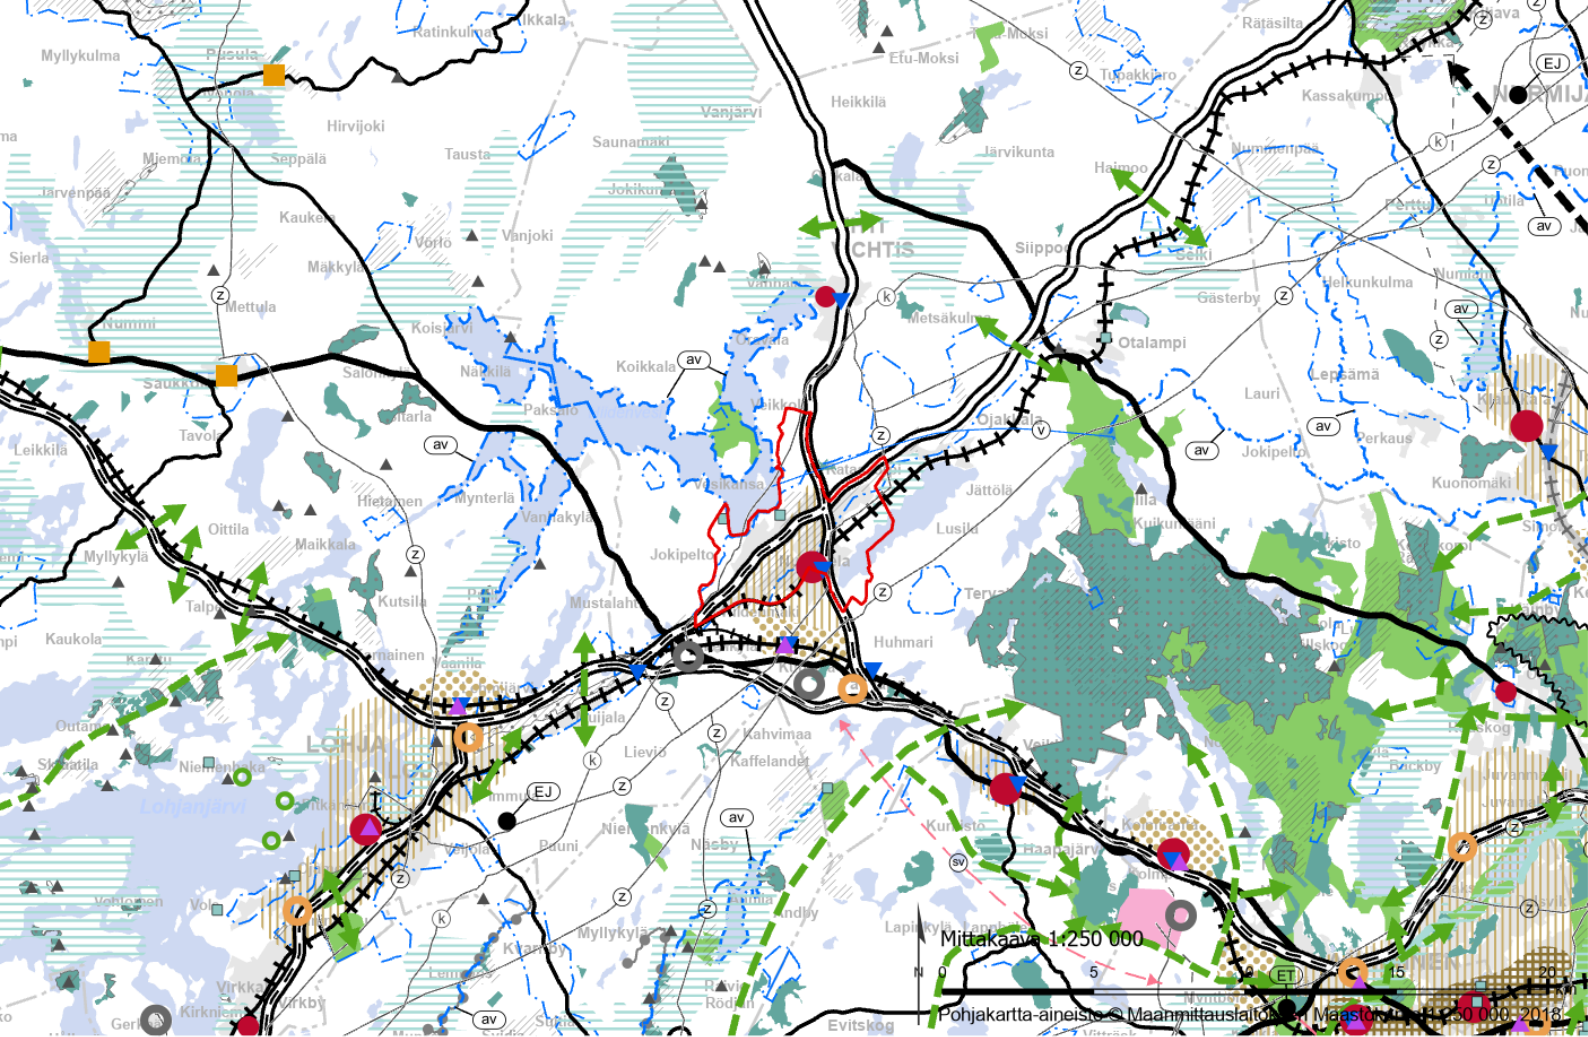

Kaava 0255, Nummelan osayleiskaavan osallistumis- ja arviointisuunnitelma sekä kaavan lähtökohdat

 Suunnittelualue

Uudenmaan liitto
Lausunnon liite 1
277/06.02.00/2025

Uudenmaan voimassa olevien maakuntakaavojen epävirallinen yhdistelmä 13.3.2023

- | | | | |
|--|---|---|--|
|  | Keskustatoimintojen alue, keskus
Område för centrumfunktioner, centrum |  | Arvokas geologinen muodostuma
Värdefull geologisk formation |
|  | Taajamatoimintojen kehittämisvyöhyke
Utvecklingszon för tätortsfunktioner |  | |
|  | Valtakunnallisesti merkittävä kaksiajoratainen tie
Väg med två körbanor av betydelse på riksnivå |  | Voimajohto
Kraftledning |
|  | Valtakunnallisesti merkittävä yksiajoratainen tie
Väg med en körbana av betydelse på riksnivå |  | Maakaasun runkoputki
Naturgashuvudledning |
|  | Päärata
Huvudbana | | |
|  | Liityntäpysäköintialue
Område för anslutningsparkering | | |
|  | Kulttuuriympäristön tai maiseman vaalimisen kannalta tärkeä alue
Område som är viktigt med tanke på kulturmiljön eller landskapsvärden | | |
|  | | | |
|  | Vedenhankinnan kannalta arvokas pintavesialue
För vattenförsörjning viktigt ytvattenområde | | |
|  | Pohjavesialue
Grundvattenområde | | |
|  | Raakavesitunneli
Råvattentunnel | | |