


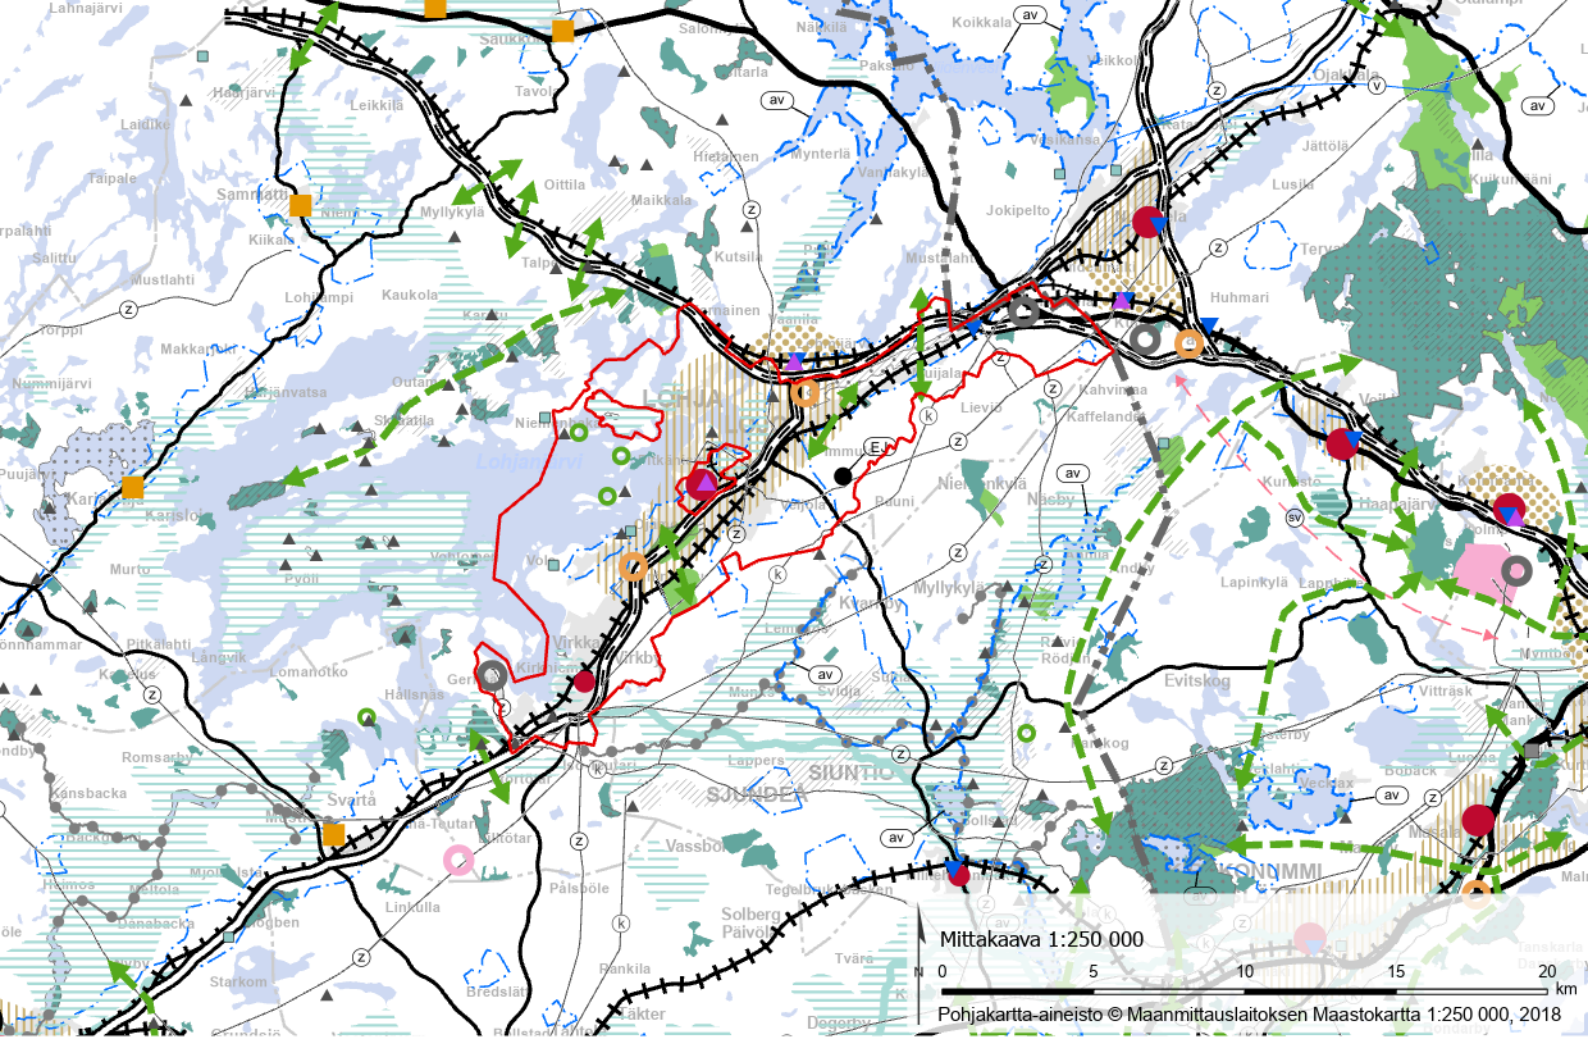

Y9 Taajamaosayleiskaavan päivitys, valmisteluvaihe II luonnos nähtävillä 9.-30.4.2025

Kaava-alue

Uudenmaan liitto
Lausunnon liite 1
239/06.02.00/2023

Uudenmaan voimassa olevien maakuntakaavojen epävirallinen yhdistelmä 13.3.2023

- | | | | |
|---|--|--|---|
| ● | Keskustatoimintojen alue, pieni keskus
Område för centrumfunktioner, litet centrum | --- | Pohjavesialue
Grundvattenområde |
| | Taajamatoimintojen kehittämisvyöhyke
Utvecklingszon för tätortsfunktioner | Z | Voimajohto
Kraftledning |
| | Uusi raideliikenteeseen tukeutuva taajamatoimintojen kehittämisvyöhyke
Ny utvecklingszon för tätortsfunktioner som stöder sig på spårtrafik | K | Maakaasun runkoputki
Naturgashuvudledning |
| | Kaupan alue
Område för handel | | Päärata
Huvudbana |
| | Tuotannon ja logistiikkatoimintojen kehittämisalue
Utvecklingsområde för produktion och logistikverksamhet | | Yhdysrata
Förbindelsebana |
| | Virkistysalue
Rekreatiomsområde | | Valtakunnallisesti merkittävä kaksiajoratainen tie
Väg med två körbanor av betydelse på riksnivå |
| | Virkistyskäytön kohdealue
Målområde för rekreatjonsbruk | | Valtakunnallisesti merkittävä yksiajoratainen tie
Väg med en körbana av betydelse på riksnivå |
| ↔ | Viheryhteystarve
Behov av grönförbindelse | | Maakunnallisesti merkittävä tie
Väg av betydelse på landskapsnivå |
| | Suojelualue
Skyddsområde | | Seudullisesti merkittävä tie
Väg av betydelse på regional nivå |
| | Natura 2000 alue
Natura 2000-område | ▼ | Liityntäpysäköintialue
Område för anslutningsparkering |
| | Arvokas geologinen muodostuma
Värdefull geologisk formation | | |
| | Kulttuuriympäristön tai maiseman vaalimisen kannalta tärkeä alue
Område som är viktigt med tanke på kulturmiljön eller landskapsvården | | |